


Zeichnerische Darstellung 1:200

GZ: 10920/23

KG: Spillern (11138)


Vermessungsdatum: 06.03.2023

Höhen ü. Adria

 

Vermessung DI Erich Brezovsky
Ingenieurkonsult für Vermessungswesen
2230 Glänersdorf, Barbarahofstraße 2/5
Tel.: +43 (0) 2282402266
www.brezovsky.at | office@brezovsky.at
2130 Mistelbach, Mondscheinweg 1/15
Tel.: +43 (0) 2572/2702 | mistelbach@brezovsky.at

Teilungsentwurf 1

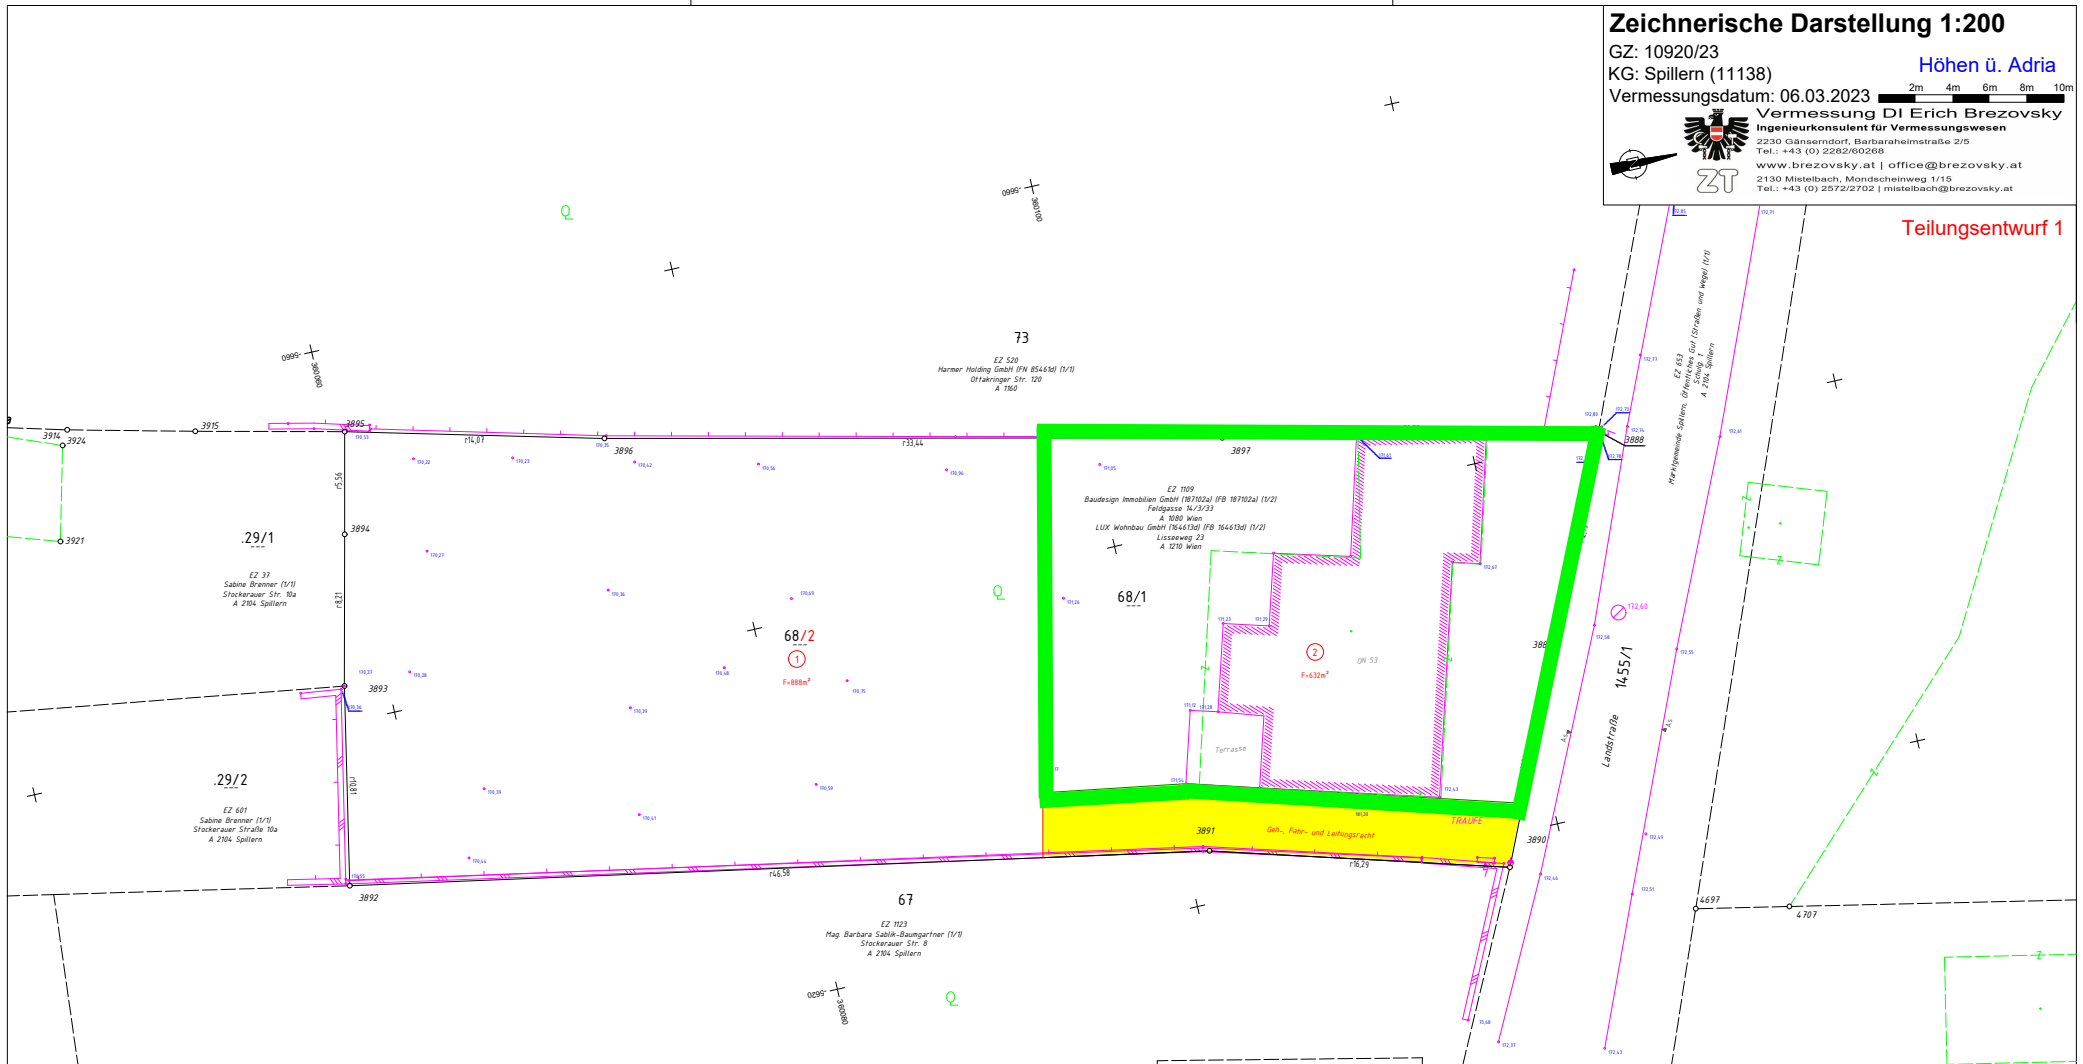

29/1
EZ 37
Sabine Bremner (1/1)
Stockerauer Str. 10a
A 2104 Spillern

29/2
EZ 601
Sabine Bremner (1/1)
Stockerauer Straße 10a
A 2104 Spillern

68/2
F=886m²

68/1
EZ 1009
BaudeSIGN Immobilien GmbH (187102a) (FB 187102a) (1/2)
Falgasse 14/3/33
A 1180 Wien
LUX Wohnbau GmbH (164613d) (FB 164613d) (1/2)
Lieserweg 23
A 1120 Wien

67
EZ 1023
Mag. Barbara Sabini-Baumgartner (1/1)
Stockerauer Str. 8
A 2104 Spillern

73
EZ 520
Harmer Holding GmbH (FN 854463) (1/1)
Orfähringer Str. 120
A 1160

3891
Gef., Fabr.- und Leitungsrecht

Landsstraße
14,55/1