


ANSICHT NORD - TOP 1

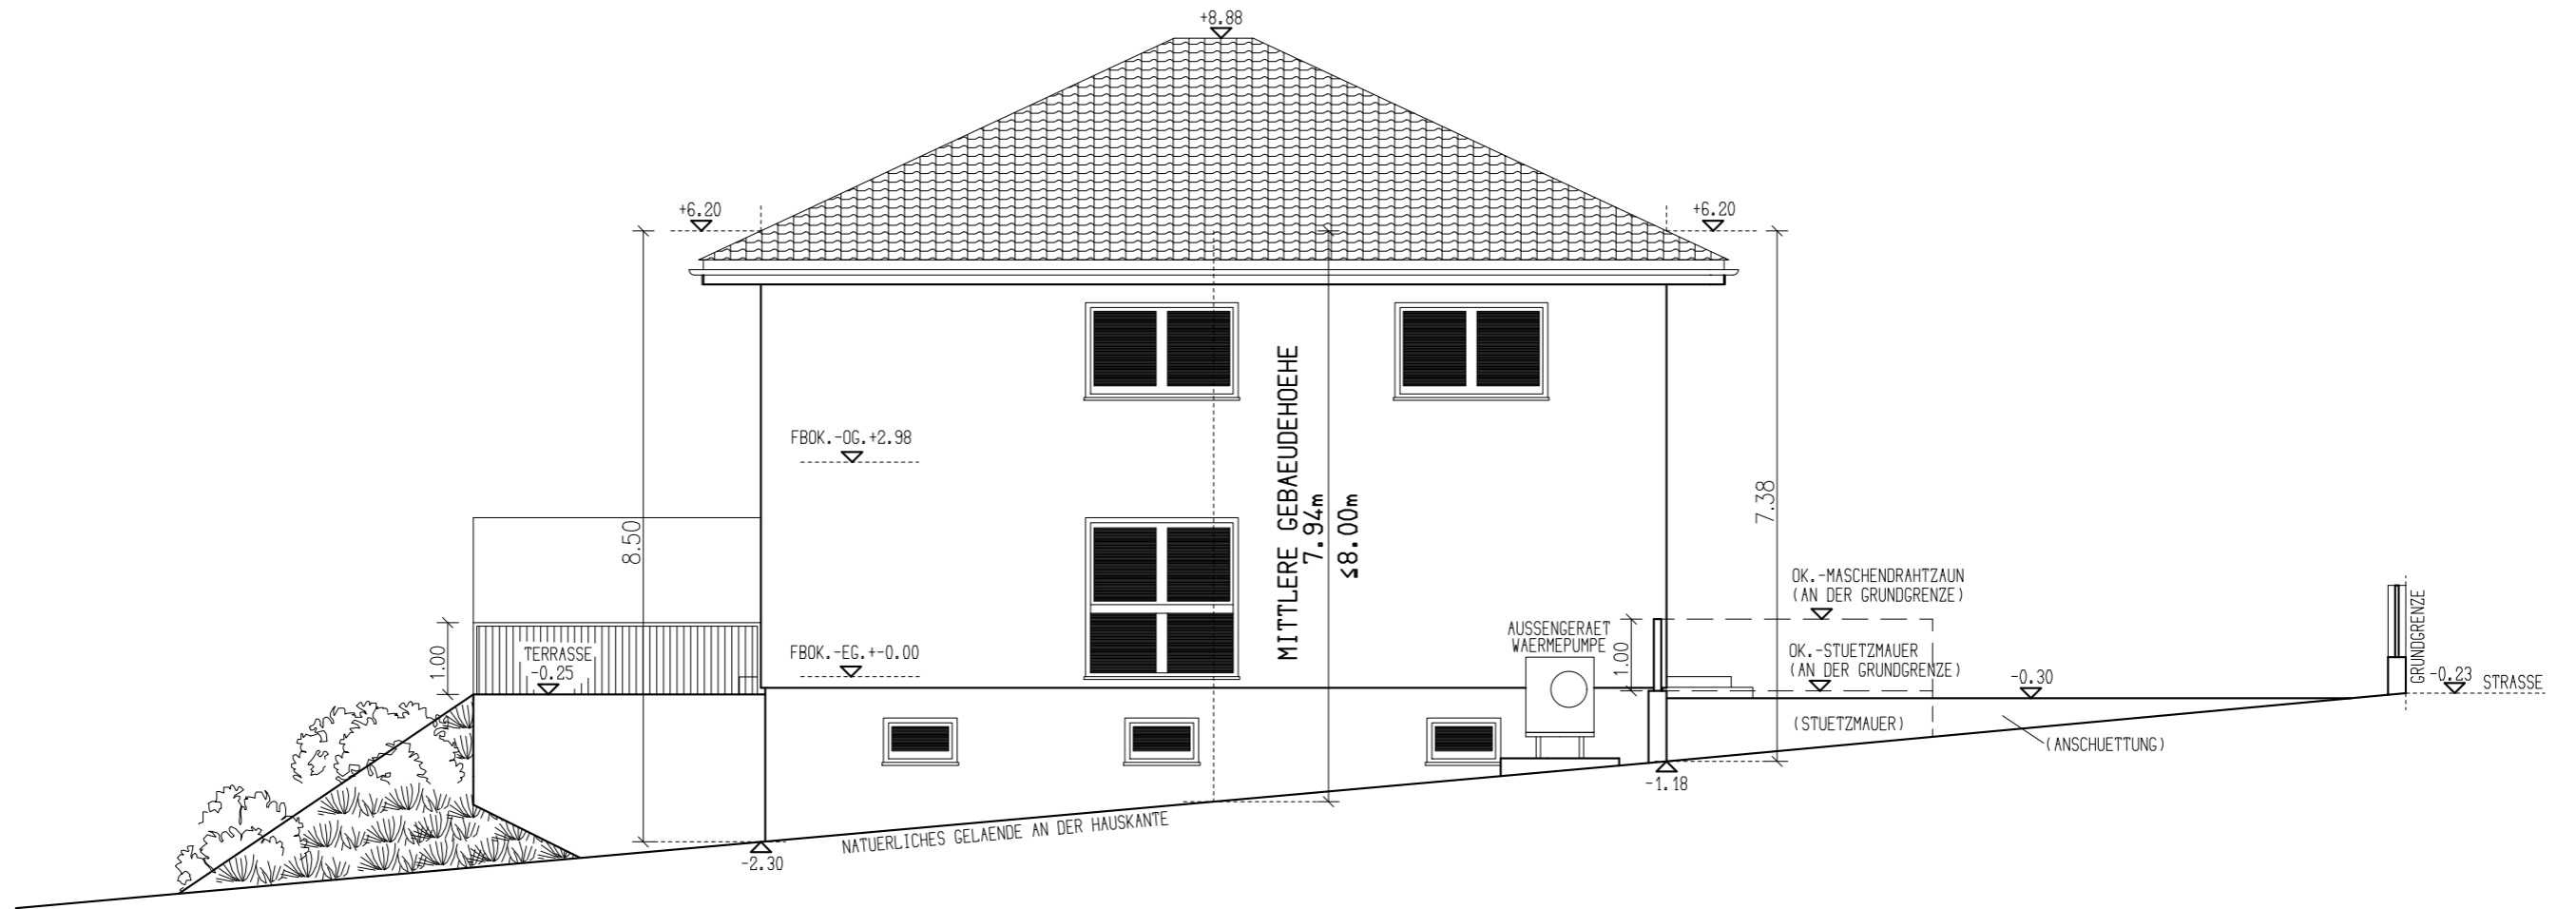

ANSICHT WEST - TOP 1 + 2

